ASLOlbia

OSPEDALE GIOVANNI PAOLO II
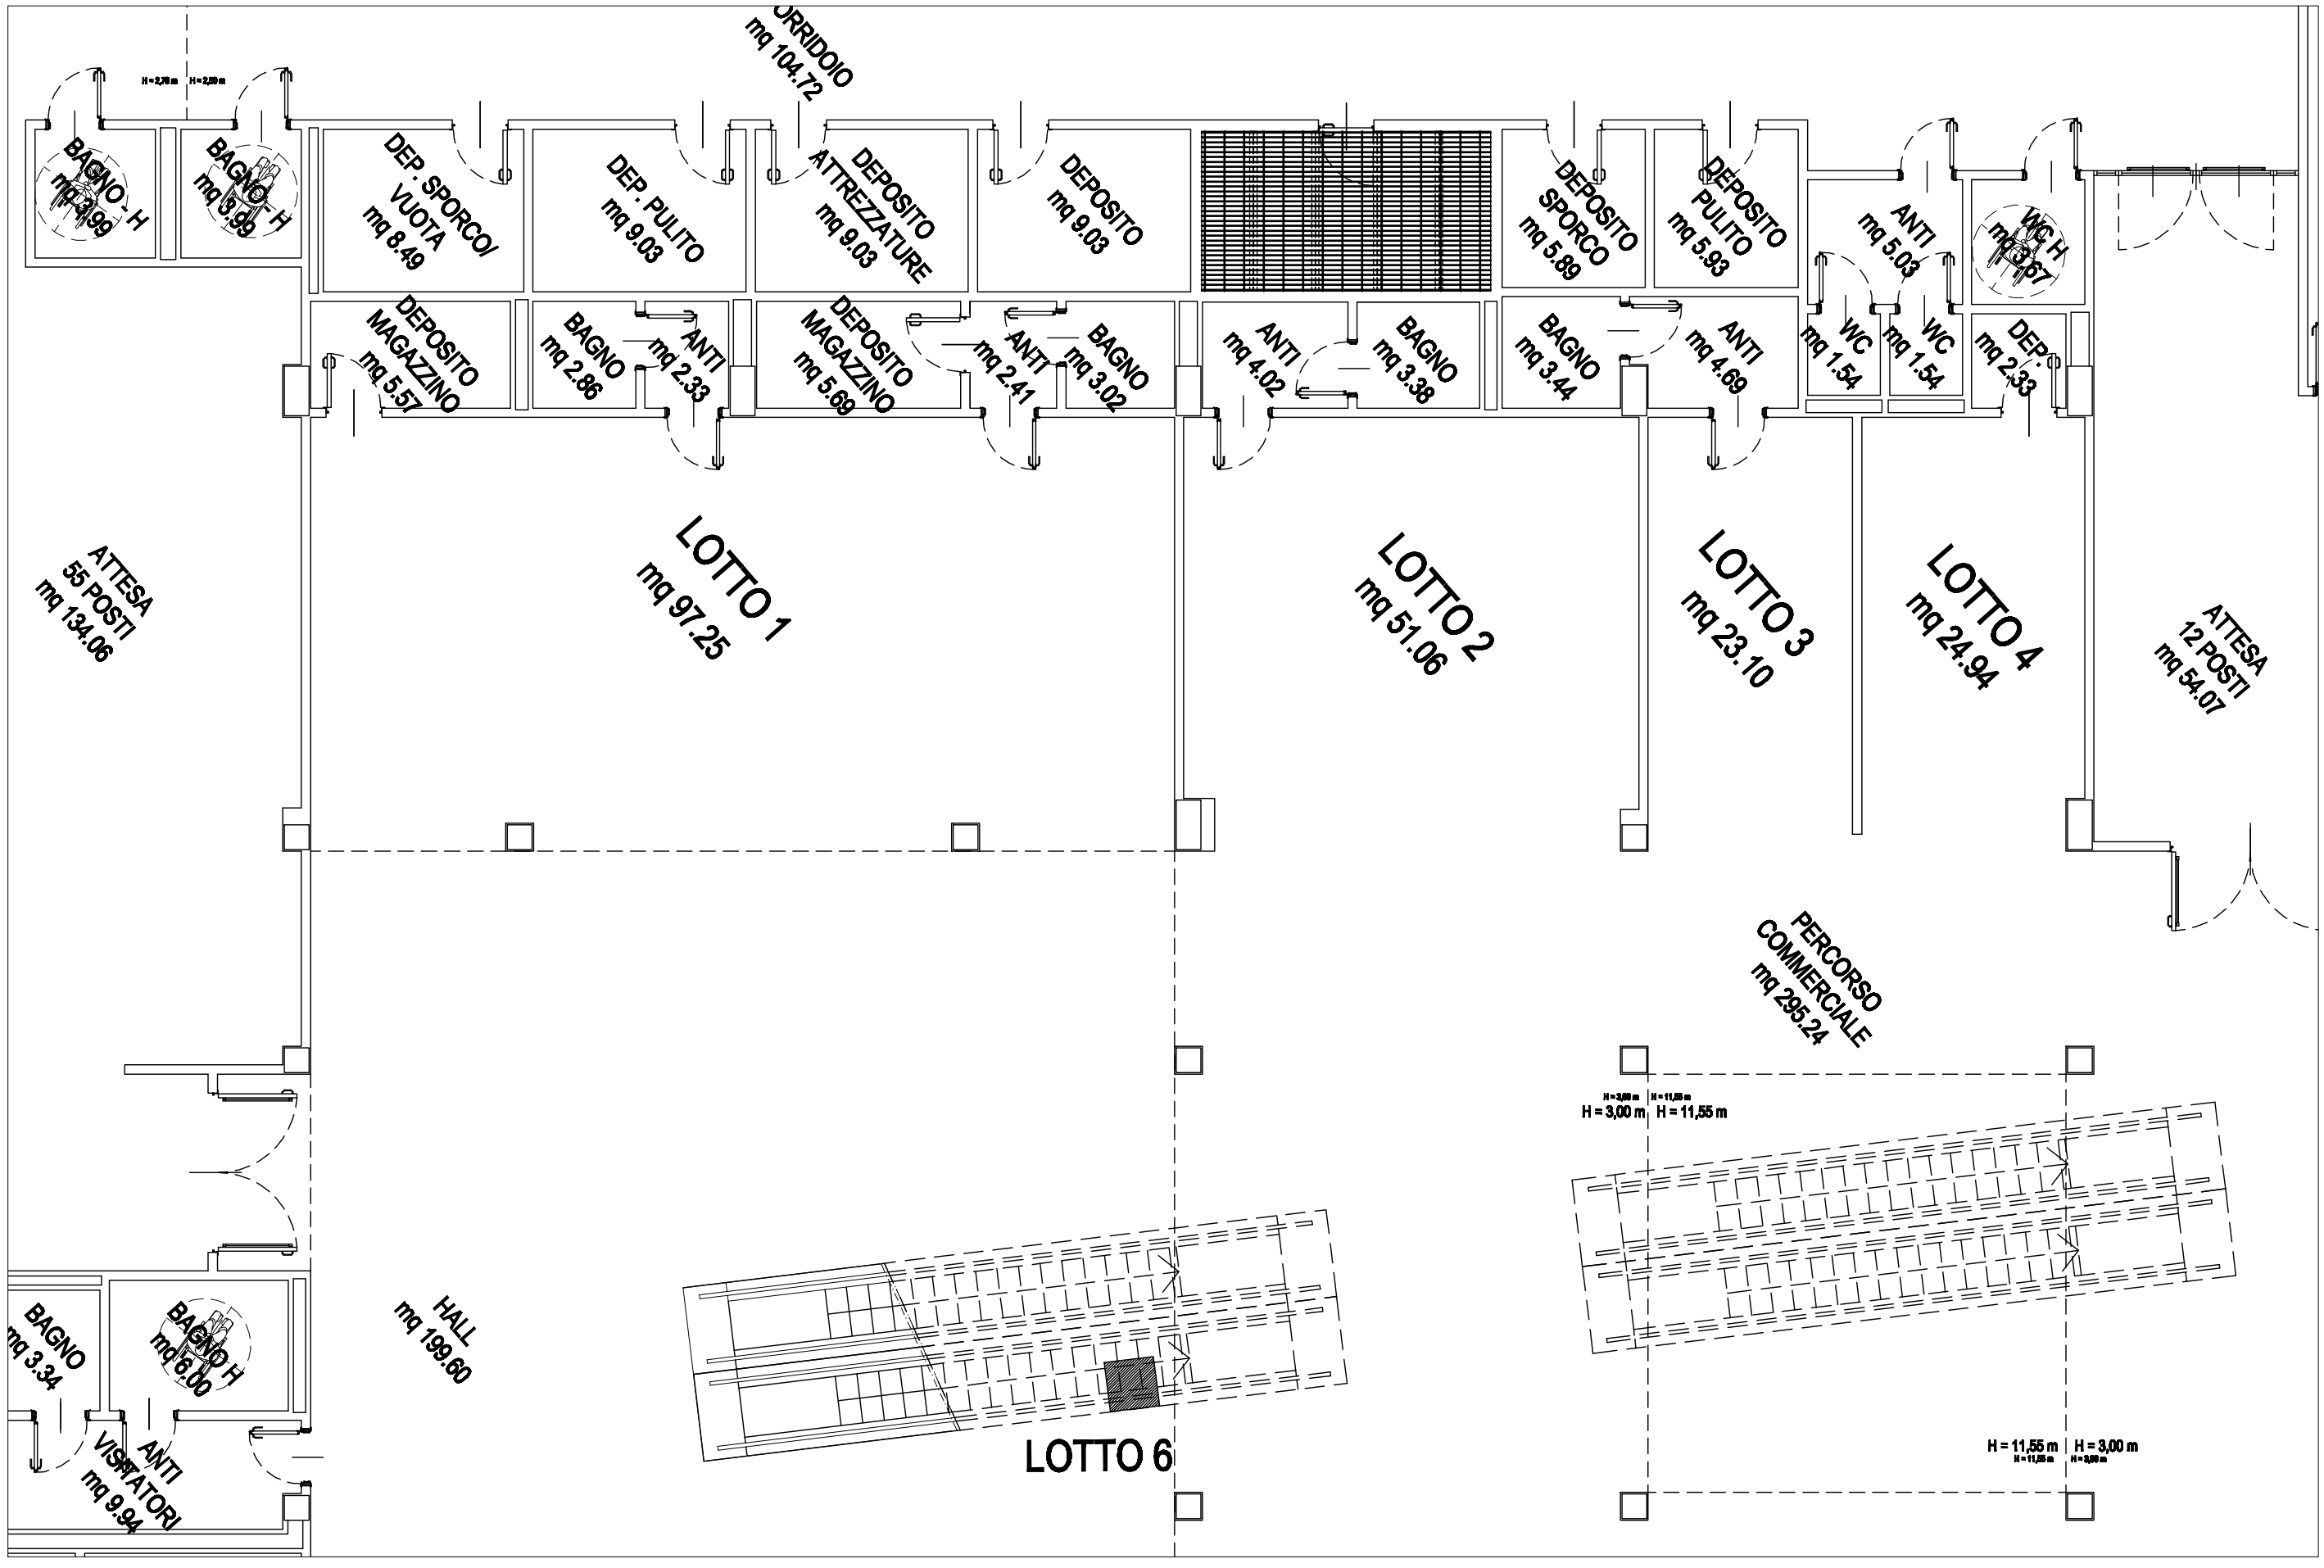
STRALCIO PADIGLIO "A" scala 1:100