

**REGIONE AUTONOMA DELLA SARDEGNA  
AZIENDA SANITARIA LOCALE N. 2 OLBIA**

**DELIBERAZIONE DEL COMMISSARIO STRAORDINARIO**

**N. 681      DEL 19/07/2016**

**OGGETTO:** Manutenzione locali U.O. Ostetricia e Ginecologia del P.O. "Paolo Merlo" di La Maddalena - affidamento ex art.36 c.2 D.Lgs. n°50/2016

**IL COMMISSARIO STRAORDINARIO**

DOTT. PAOLO TECLEME

*(firma digitale apposta)*

| <b>ACQUISITI I PARERI DI</b>    |   |                                 |   |
|---------------------------------|---|---------------------------------|---|
| <b>DIRETTORE SANITARIO</b>      |   | <b>DIRETTORE AMMINISTRATIVO</b> |   |
| DOTT. SALVATORICO ORTU          |   | AVV ROBERTO DI GENNARO          |   |
| FAVOREVOLE                      | X | FAVOREVOLE                      | X |
| CONTRARIO                       |   | CONTRARIO                       |   |
| <i>(firma digitale apposta)</i> |   | <i>(firma digitale apposta)</i> |   |

|  |  |
|--|--|
| La presente Deliberazione  |  |
| è soggetta al controllo preventivo di cui al comma 1 dell'art. 29 della L. R. 10 / 2006  |  |
| viene comunicata al competente Assessorato regionale, ai sensi del comma 2 dell'art. 29 della L. R. 10 / 2006, qualora comportante impegno di spesa inferiore a euro 5.000.000 |  |
| <b>STRUTTURA PROPONENTE SERVIZIO TECNICO</b>   |  |

|  |               |
|--|---------------|
| Si attesta che la presente deliberazione viene pubblicata nell'Albo Pretorio on-line della ASL n. 2 di Olbia |               |
| Dal 19/07/2016   | Al 03/08/2016 |
| Area Affari Generali, Affari Legali, Comunicazione   |               |

- Su** conforme proposta del Direttore del Servizio Tecnico, dietro direttive della Direzione Aziendale;
- Premesso** che a seguito della riorganizzazione dei locali afferenti le UU.OO. Ostetricia e Ginecologia e Pediatria del Presidio Ospedaliero "Paolo Merlo" in La Maddalena i cui contenuti sono meglio dettagliati negli allegati elaborati grafici si rende necessario eseguire un intervento di manutenzione per l'adattamento dei locali;
- Considerato** che dietro indagine di mercato, il Servizio Tecnico ha interpellato come immediatamente disponibile la Ditta Esseci srl - Zona. ind.le sett. 6 Via Niger n°5 Olbia, la quale ha rassegnato un'offerta complessiva pari a € 840,99 oltre IVA al 22% ;
- Ritenuto** di dover provvedere in merito, mediante il ricorso all'art.36 c.2 del D.Lgs. n°50/2016;
- Visto** il D.Lgs. n. 50/2016;

#### **IL COMMISSARIO STRAORDINARIO**

per i motivi sopra espressi,


#### **DELIBERA**

- di affidare ai sensi dell'art.36 c.2 del D.Lgs n°50/2016 alla Ditta Esseci srl - Zona. ind.le sett. 6 Via Niger n°5 Olbia, per un importo complessivo di € 840,99 oltre IVA al 22%, l'esecuzione di intervento di manutenzione presso i locali in uso alla U.O. Ostetricia e Ginecologia del P.O. "Paolo Merlo" in La Maddalena";
- di incaricare il Servizio Tecnico per i successivi adempimenti di competenza;
- di imputare la spesa necessaria, secondo la tabella di seguito specificata :


| <b>ANNO</b> | <b>UFF<br/>AUTORIZZ.</b> | <b>MACRO</b> | <b>NUMERO<br/>CONTO</b> | <b>DESCRIZIONE<br/>CONTO</b>   | <b>IMPORTO<br/>(inclusa IVA al<br/>22%)</b> |
|-------------|--------------------------|--------------|-------------------------|--|---|
| 2016        | UA2_TEC                  | 1            | A507010103              | Manutenzioni e<br>riparazioni fabbricati e<br>pertinenze a richiesta | 1.026,01                                    |

- di comunicare copia del presente atto alla Ditta Esseci srl, per la firma in calce da parte del legale rappresentante di essa, in luogo del contratto.

**IL COMMISSARIO STRAORDINARIO**  
Dott. Paolo Tecleme

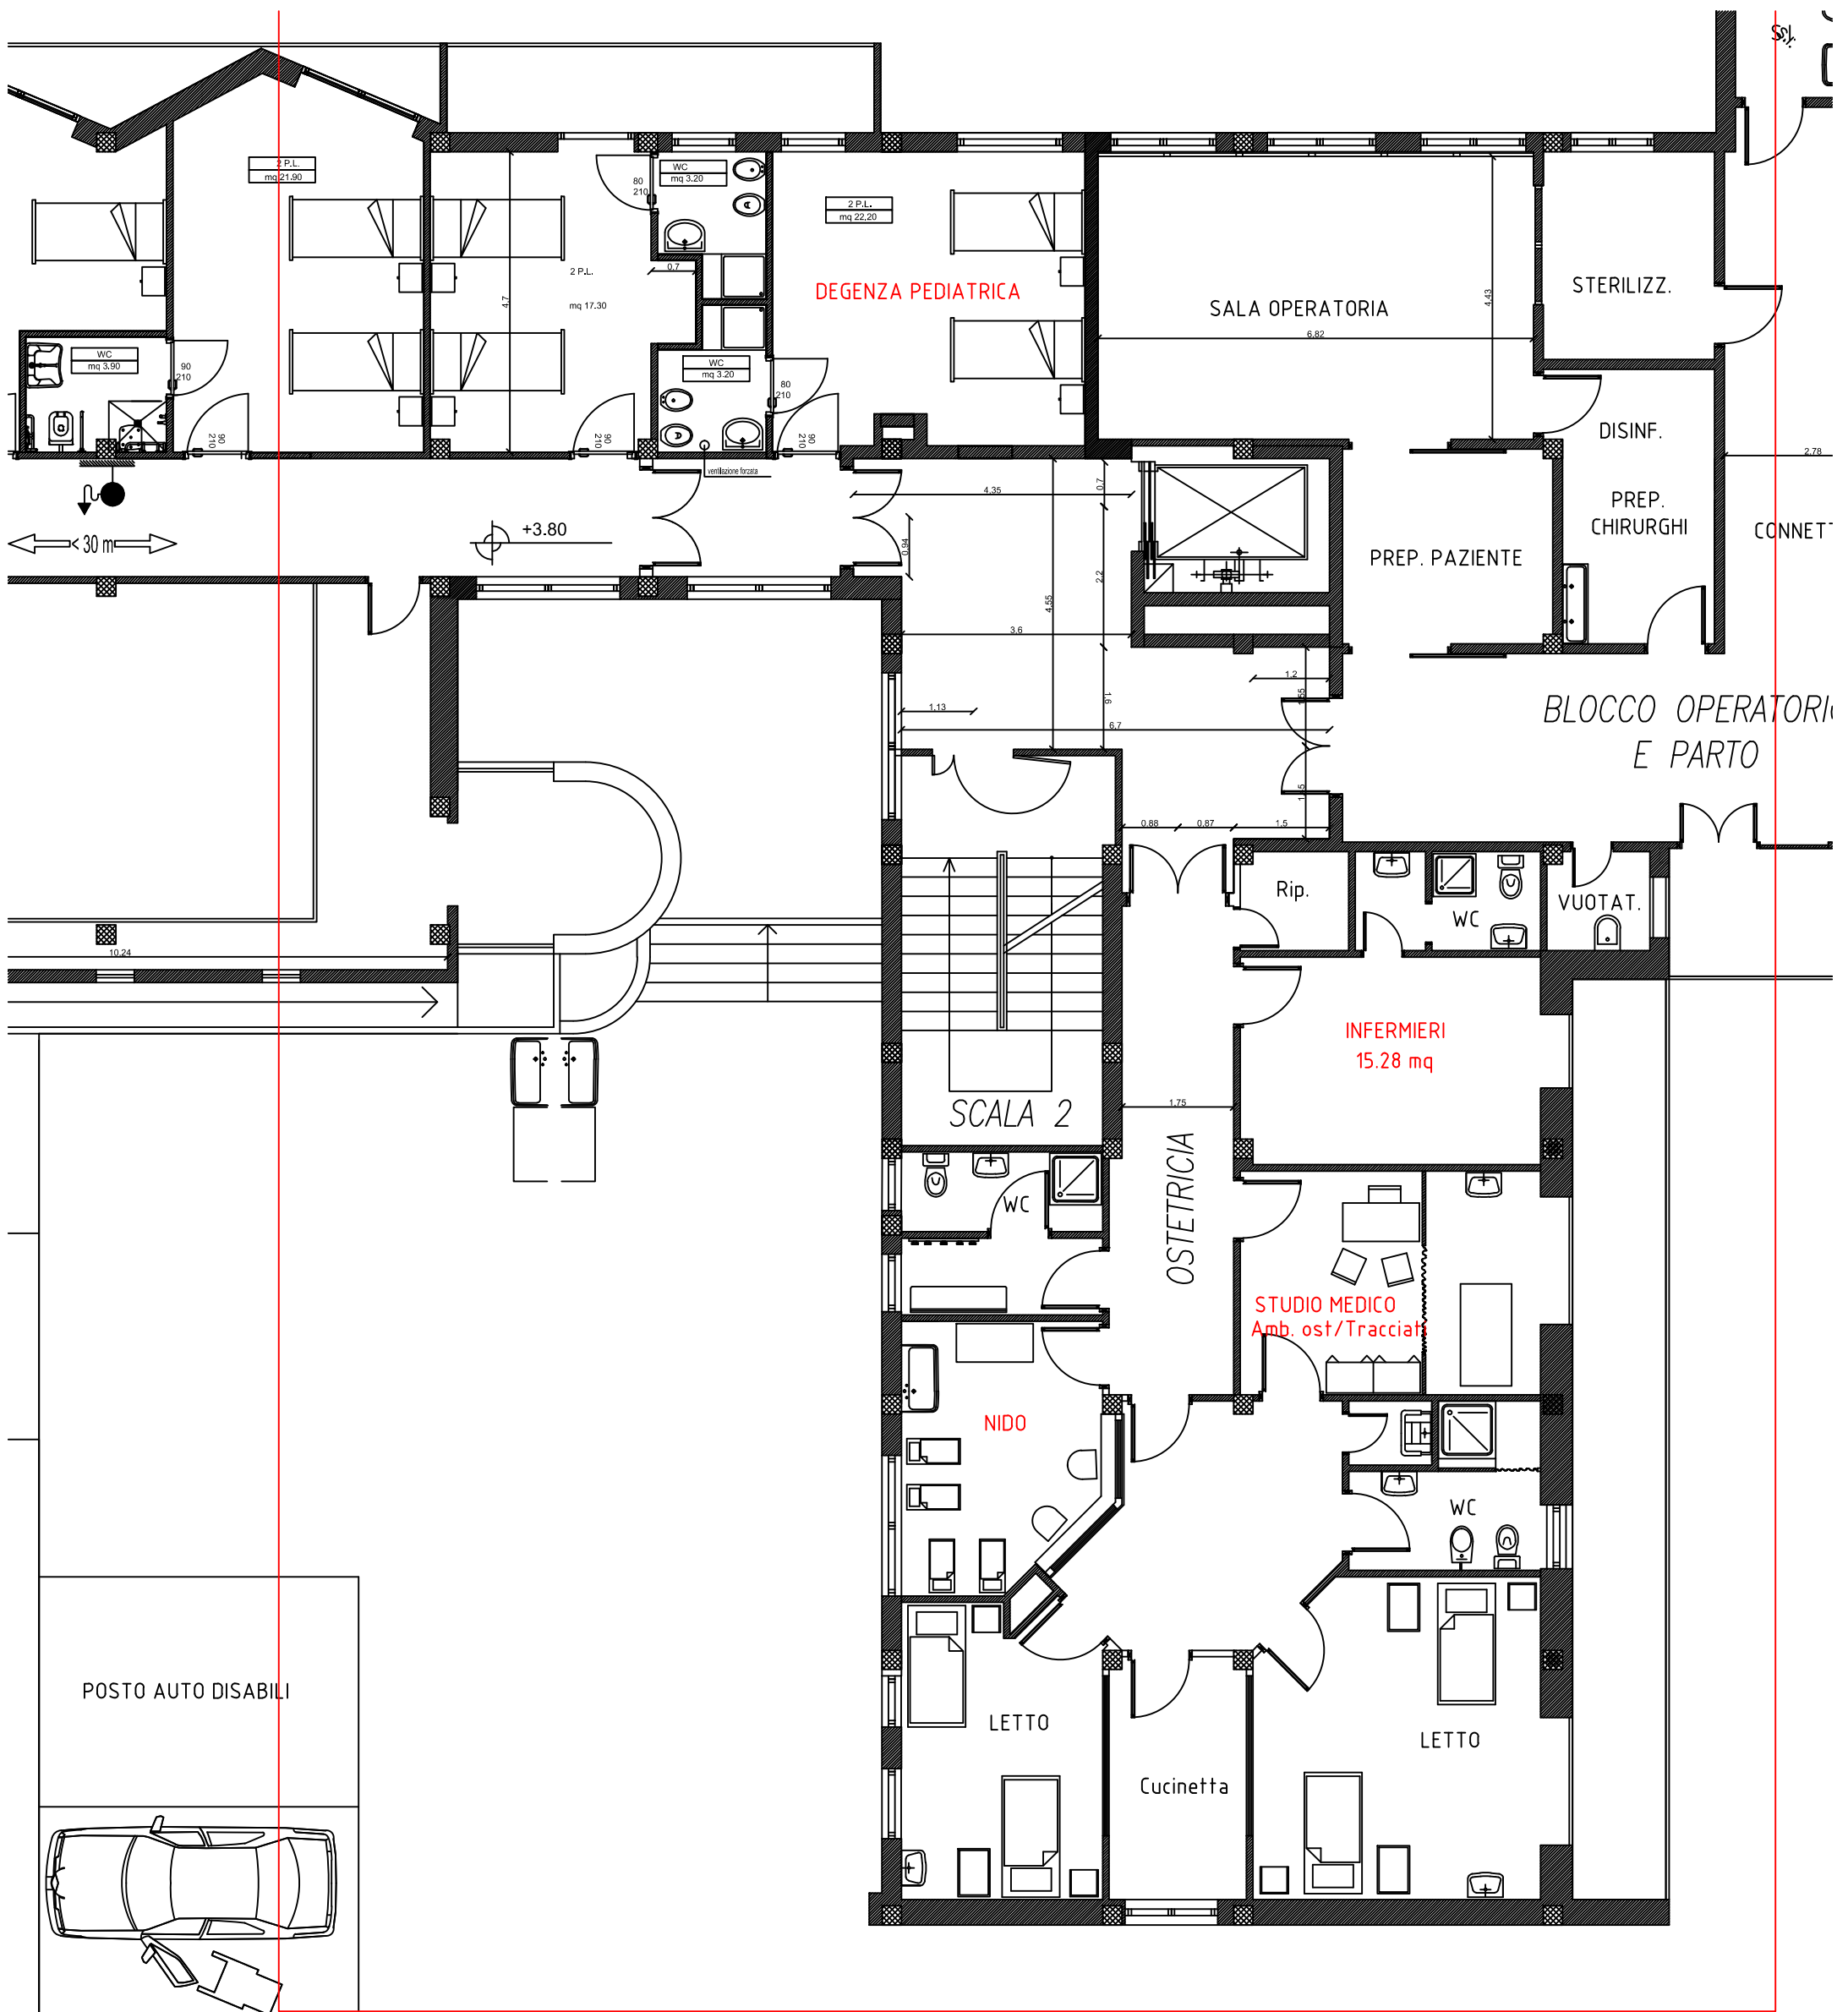


POSTO AUTO DISABILI

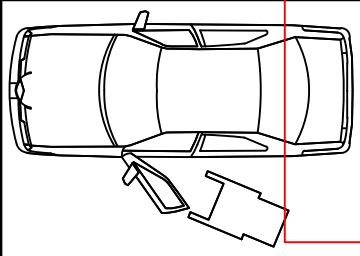

POSTO AUTO DISABILI


P.O. PAOLO MERLO - **IN PROGETTO**  
PIANO PRIMO

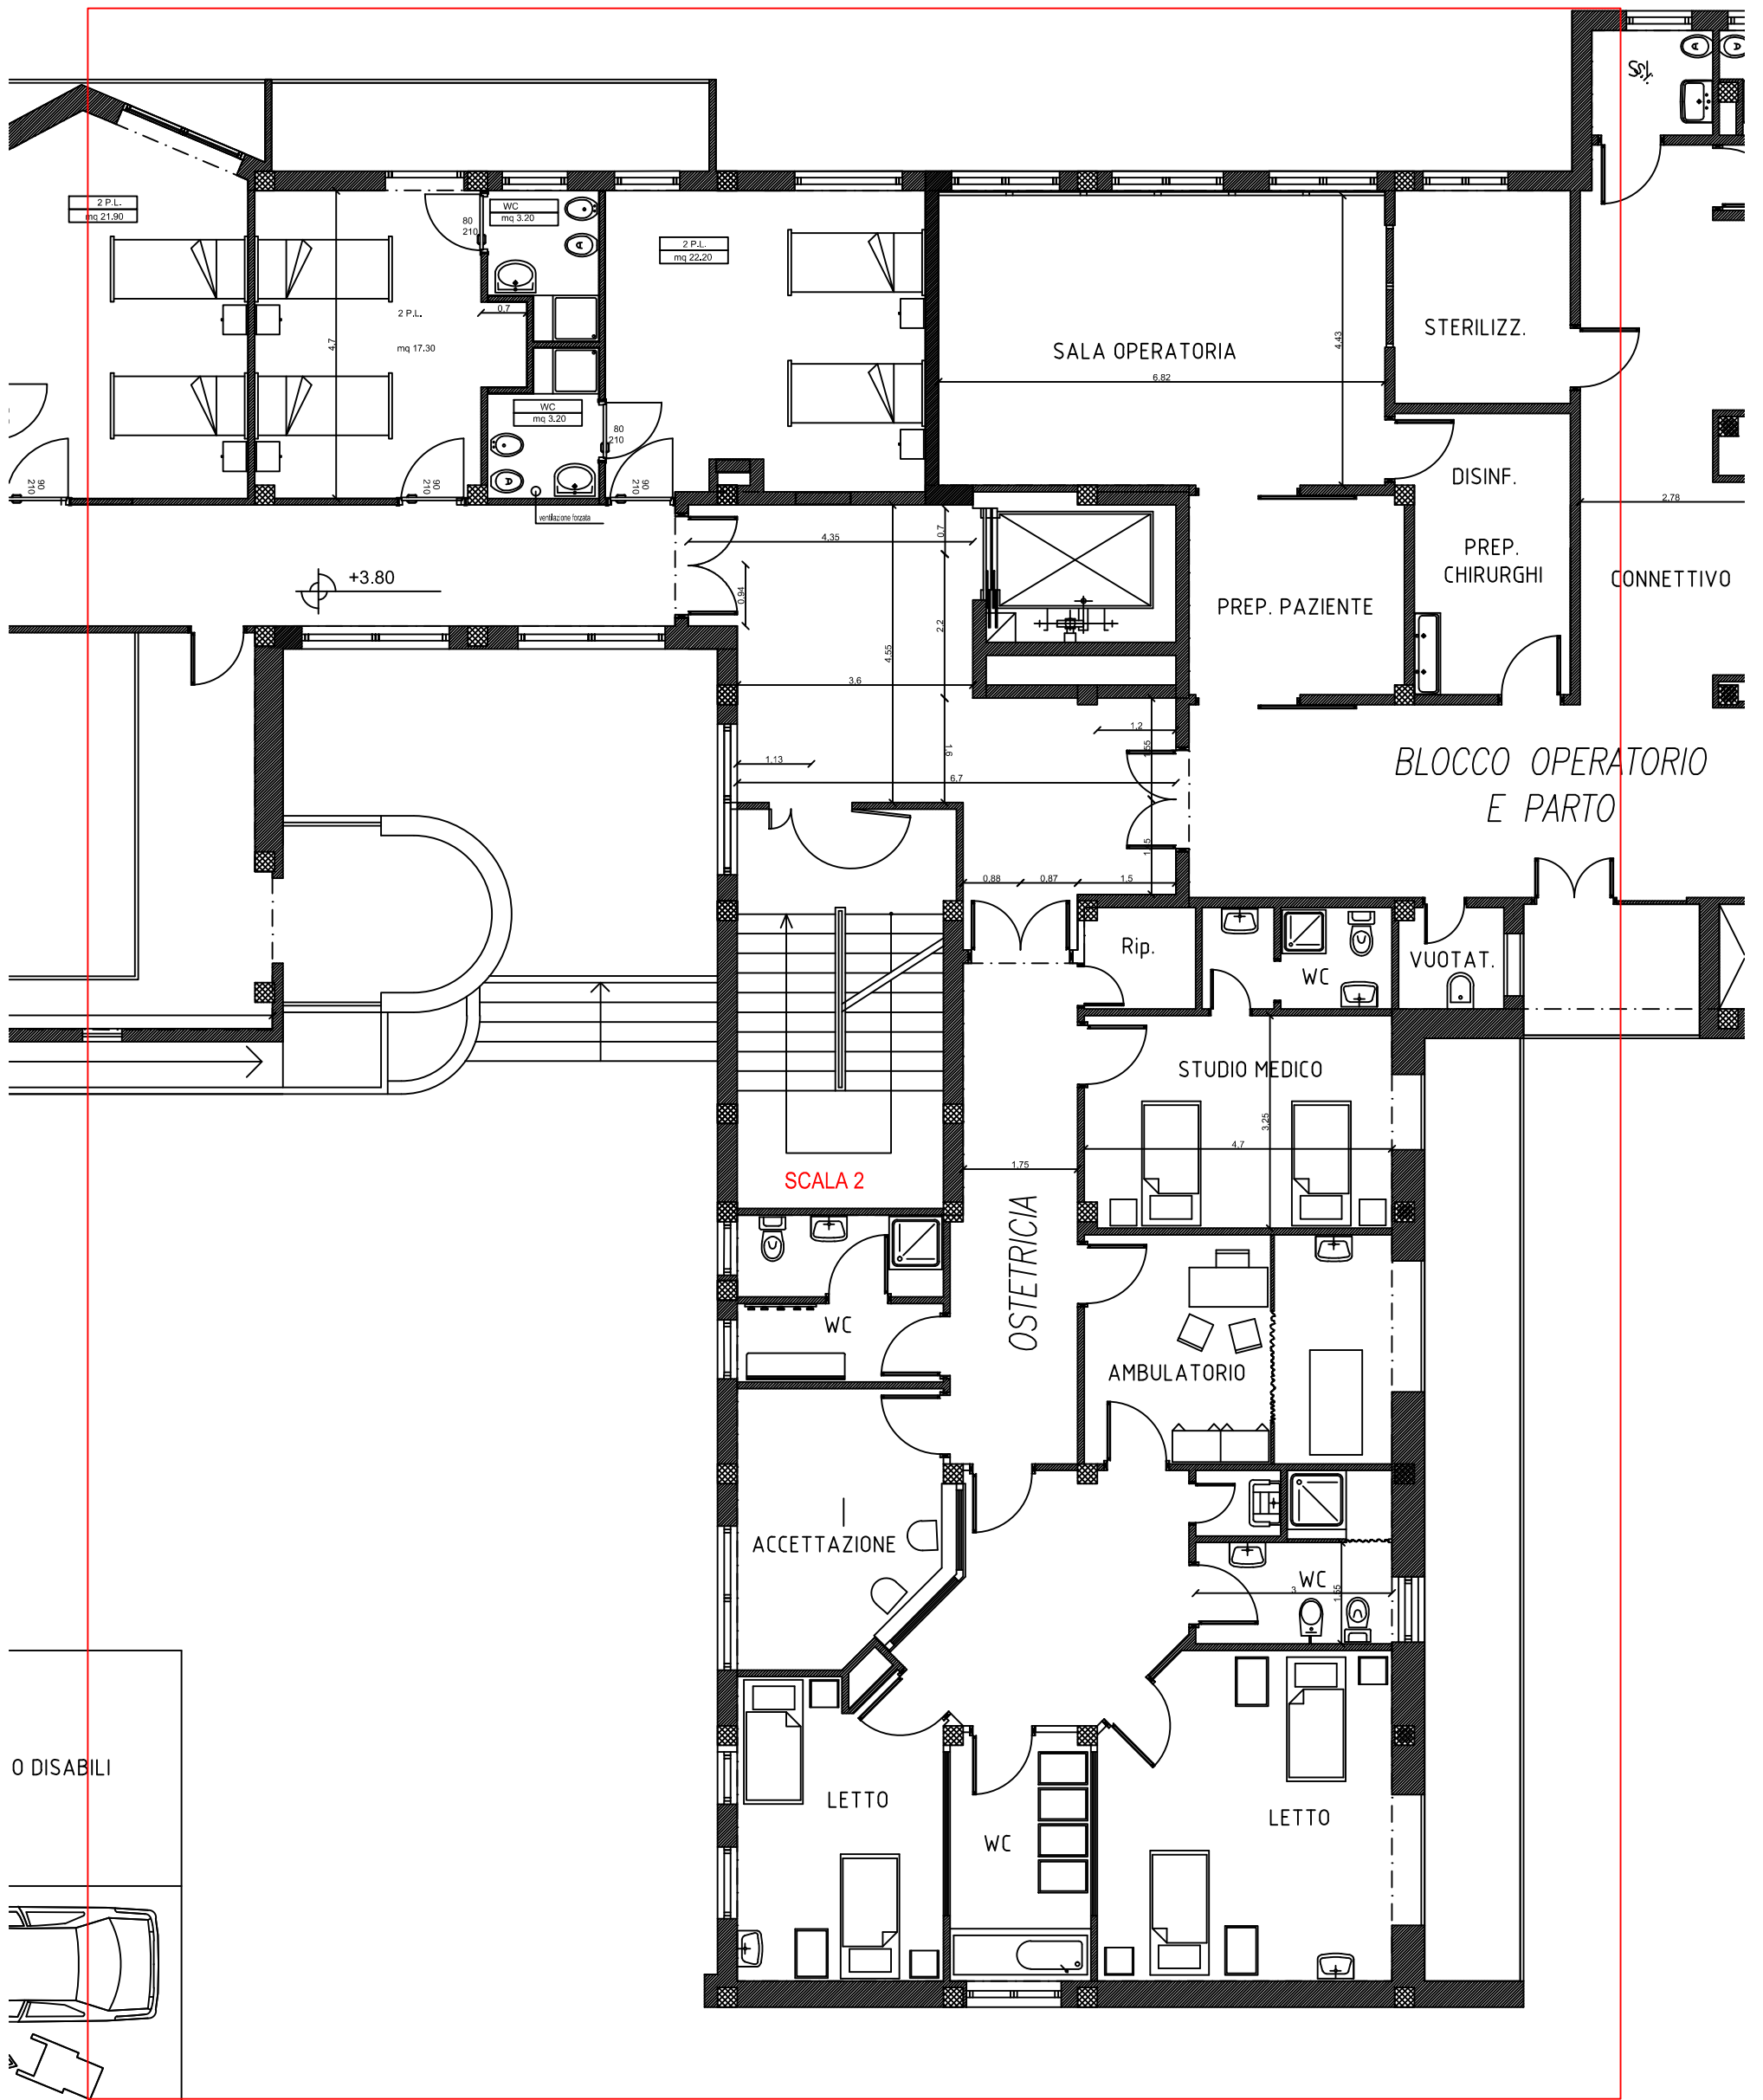

P.O. PAOLO MERLO - STATO ATTUALE  
PIANO PRIMO

0 DISABILI

0 DISABILI

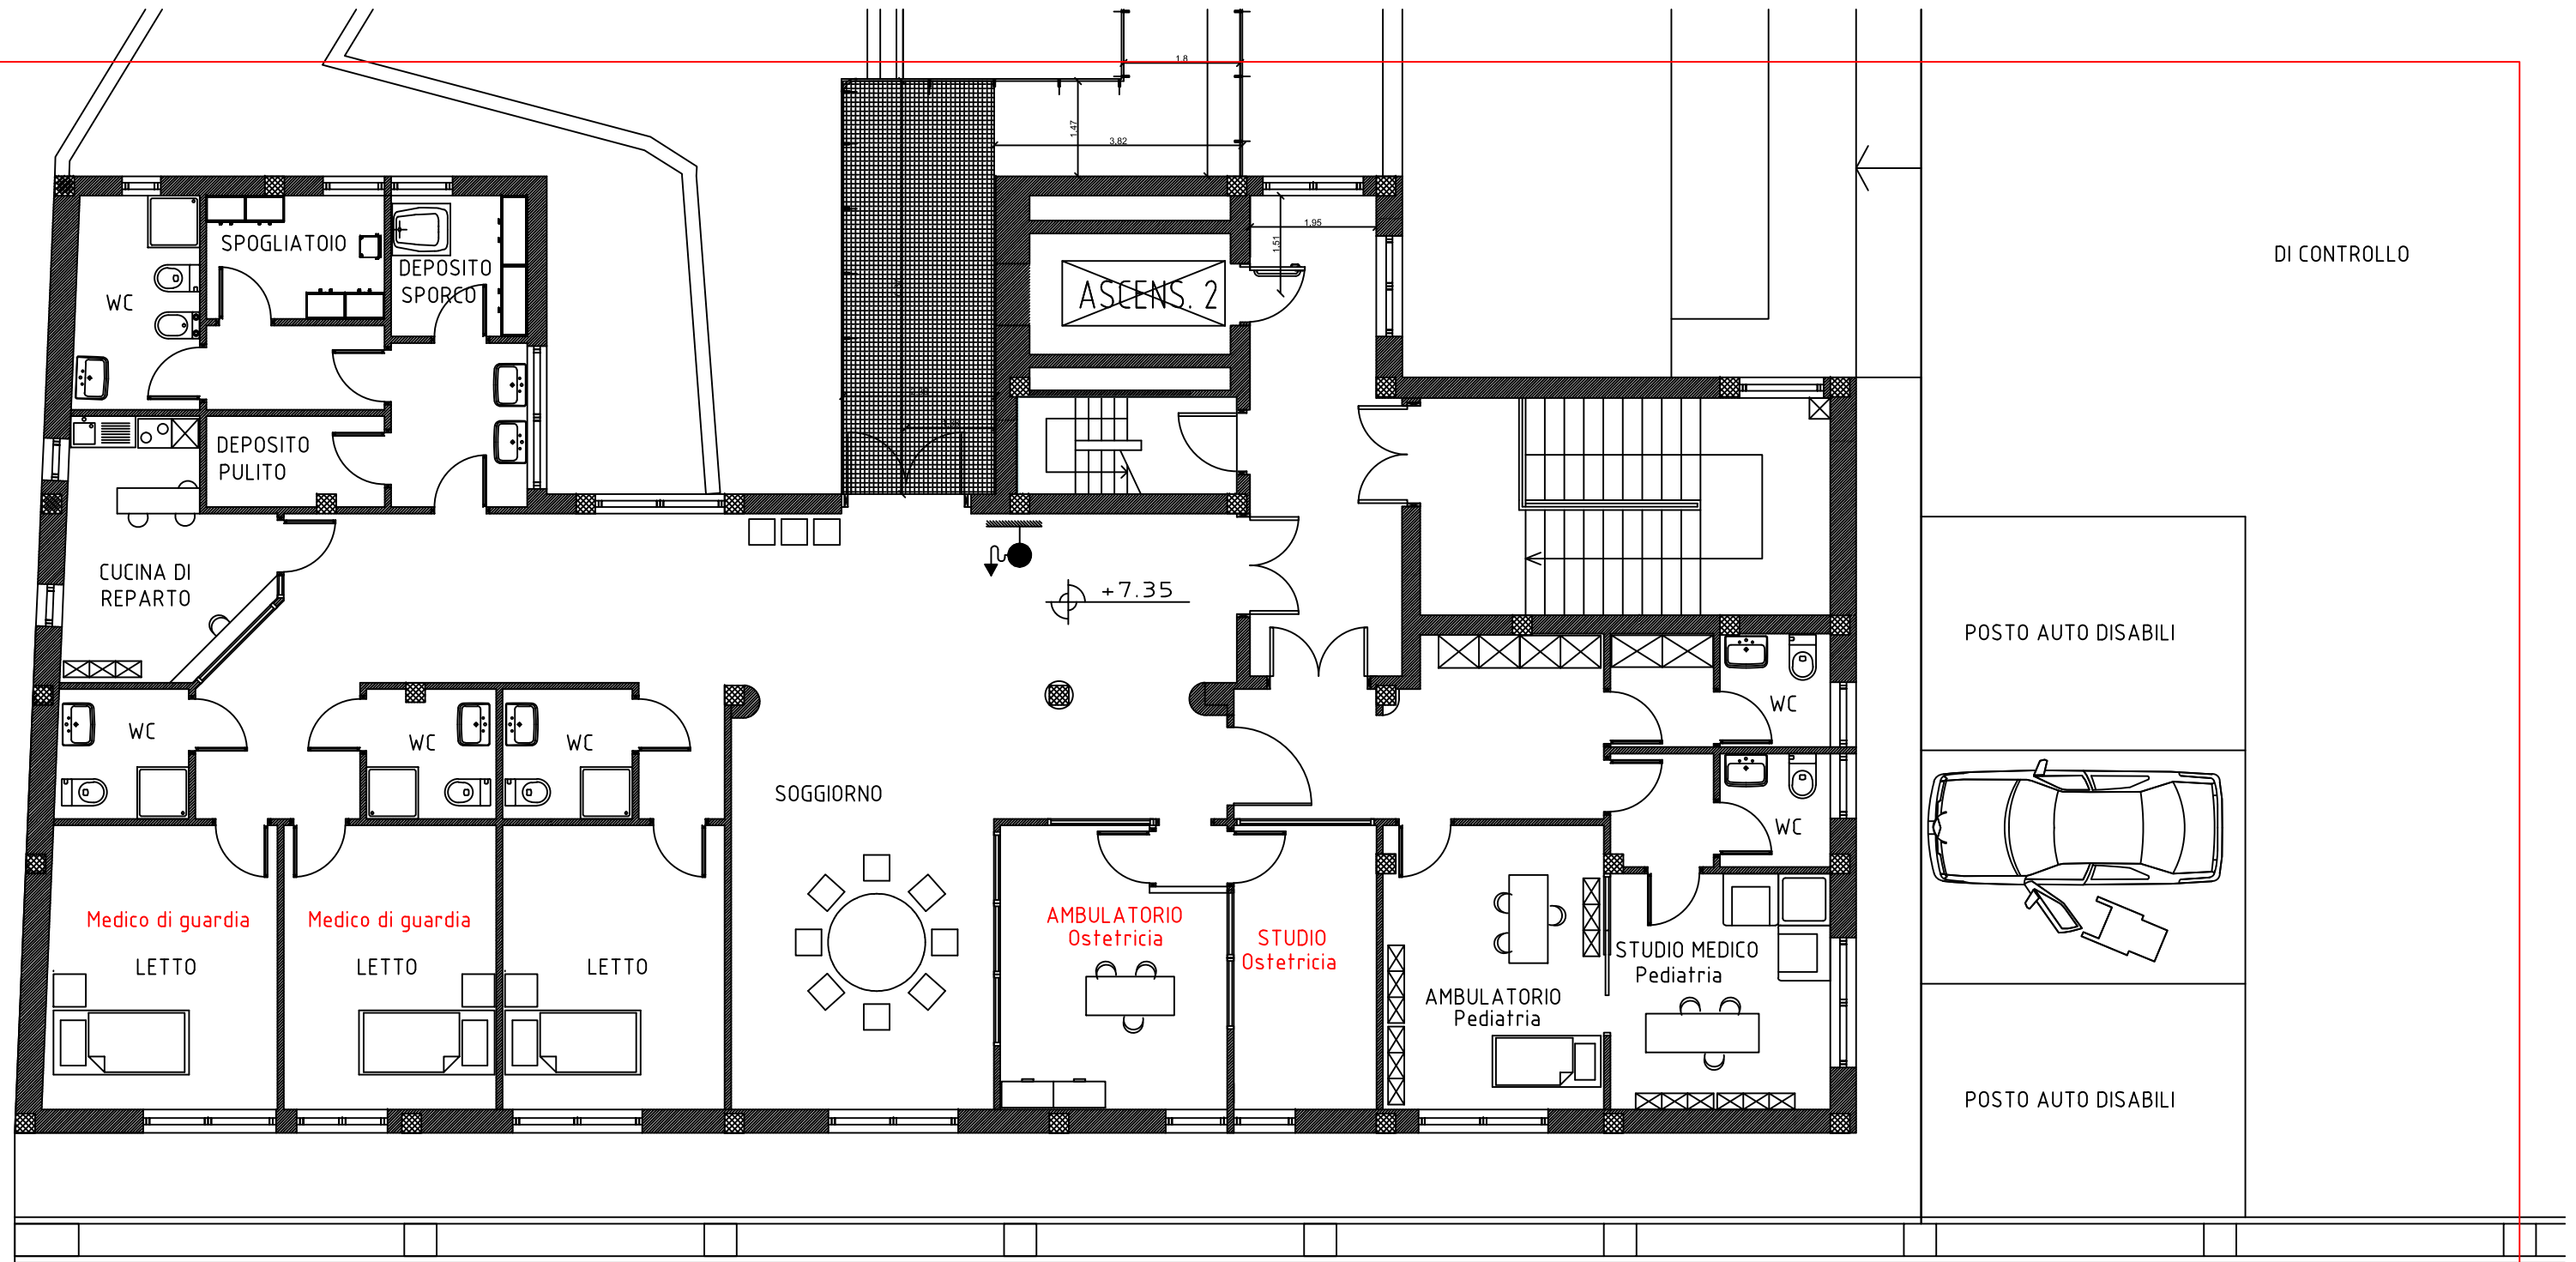

P.O. PAOLO MERLO - IN PROGETTO  
PIANO SECONDO



P.O. PAOLO MERLO - STATO ATTUALE  
PIANO SECONDO