

**REGIONE AUTONOMA DELLA SARDEGNA
AZIENDA SANITARIA LOCALE N. 2 OLBIA**

DELIBERAZIONE DEL DIRETTORE GENERALE

N. 1395 DEL 24/11/2014

OGGETTO: Lavori di completamento di una struttura sanitaria socio assistenziale con nucleo Hospice nel Comune di Tempio Pausania (OT) - fornitura in opera di impianto di videosorveglianza - affidamento in economia ex art.125 c.11 D.Lgs. n°163/2006

IL DIRETTORE GENERALE

DOTT. GIOVANNI ANTONIO FADDA

(firma digitale apposta)

ACQUISITI I PARERI DI			
DIRETTORE SANITARIO		DIRETTORE AMMINISTRATIVO	
DOTT.SSA MARIA SERENA FENU		DOTT. GIANFRANCO CASU	
FAVOREVOLE	X	FAVOREVOLE	X
CONTRARIO		CONTRARIO	
<i>(firma digitale apposta)</i>		<i>(firma digitale apposta)</i>	

La presente Deliberazione
è soggetta al controllo preventivo di cui al comma 1 dell'art. 29 della L. R. 10 / 2006
viene comunicata al competente Assessorato regionale, ai sensi del comma 2 dell'art. 29 della L. R. 10 / 2006, qualora comportante impegno di spesa inferiore a euro 5.000.000
STRUTTURA PROPONENTE SERVIZIO TECNICO

Si attesta che la presente deliberazione viene pubblicata nell'Albo Pretorio on-line della ASL n. 2 di Olbia	
Dal 24/11/2014	Al 09/12/2014
Area Affari Generali, Affari Legali, Comunicazione	

- Su** proposta del Direttore del Servizio Tecnico e Responsabile del Procedimento;
- Premesso**
- che con contratto del 11/02/2013 e atto aggiuntivo del 19/06/2013 stipulati in esecuzione della deliberazione n.2084 del 14/08/2012, venivano affidati alla CONS.COOP Società Cooperativa, con sede in Via Galvani 17/b Forlì, i “Lavori di completamento di una struttura sanitaria socio assistenziale con nucleo Hospice nel Comune di Tempio Pausania”;
 - che con deliberazione del Direttore Generale n°2985 dell’11/12/2013, è stata approvata la perizia suppletiva e di variante n°1;
 - che con deliberazione del Direttore Generale n°1327 del 12/11/2014, è stata approvata la perizia suppletiva e di variante n°2 senza aumento di spesa;
- Considerato**
- che in esito alle lavorazioni in via di ultimazione, appare opportuno e necessario provvedere all’espletamento di alcune forniture in economia, tra le quali, per proteggere la struttura da intrusioni ed azioni vandaliche, la fornitura in opera di impianto di videosorveglianza;
 - che all’interno del quadro economico di approvazione della perizia suppletiva e di variante n°2 senza aumento di spesa, è stata appostata tra le somme a disposizione dell’Amministrazione, la somma di € 20.000,00 per forniture in economia; ovvero per fornitura in opera di impianto di videosorveglianza costituito da telecamere per il controllo remoto delle aree esterne connesse ad un videoregistrare digitale;
 - che per l’ammontare dell’importo e la necessità di provvedere, si è ritenuto opportuno procedere mediante richiesta ad unica impresa, ai sensi dell’art. 125 c.11 del D.Lgs. n°163/2006, ultimo periodo, che consente l’affidamento diretto per i lavori di importo inferiore a € 40.000,00;
 - che è stata contattata la Ditta Campesi Impianti srl, Via Egitto – Z.I. Olbia, in quanto impresa specializzata nel settore, a cui con nota prot. PG/2014/51462 del 12/11/2014 (all.to 1) è stato richiesto preventivo di spesa;
- Vista** l’offerta presentata dalla Ditta Campesi Impianti srl, acquisita con mail pec in data 17/11/2014 (all.to 2) per un valore di € 19.960,75 compreso oneri per la sicurezza oltre IVA al 22%;
- Visti**
- il D. Lgs. n.163/2006;
 - il D.P.R. n.207/2010;
 - la L. R. n.05/2007;

IL DIRETTORE GENERALE

per i motivi sopra espressi,

DELIBERA

- di affidare ex art.125 c.11 del D.Lgs. n°163/2006 alla Ditta Campesi Impianti srl, Via Egitto – Z.I. Olbia, la fornitura in opera di impianto di videosorveglianza, nell’ambito dei lavori di completamento di una struttura sanitaria socio assistenziale con nucleo Hospice nel Comune di Tempio Pausania (Lotto 2 Hospice) come da finanziamento di cui alle Delibere G.R. n°26/7 del 24.05.2011 e G.R. n°42/3 del 22.10.2011 relative ai fondi “POR FESR 2007/2013 Programmazione risorse a valere

sull'Asse II: Inclusione, Servizi Sociali, Istruzione e Legalità. Obiettivo Specifico 2.2. Obiettivo Operativo 2.2.2. Linee di attività 2.2.2.d) e 2.2.2.e)” per l'importo di € 19.960,751 oltre IVA al 22%;

- di dare atto che la spesa complessiva della fornitura pari a € 24.352,11 IVA inclusa al 22%, graverà sul quadro economico (per € 20.000,00 alla voce fornitura in opera impianto di videosorveglianza oltre € 4.352,211 dalla voce somme residue a disposizione) di cui al Lotto 2 Hospice, finanziato per € 1.600,000,00 come da Delibere G.R. n°26/7 del 24.05.2011 e G.R. n°42/3 del 22.10.2011 relative ai fondi “POR FESR 2007/2013 Programmazione risorse a valere sull'Asse II: Inclusione, Servizi Sociali, Istruzione e Legalità. Obiettivo Specifico 2.2. Obiettivo Operativo 2.2.2. Linee di attività 2.2.2.d) e 2.2.2.e)” ;

- di incaricare il Servizio Tecnico per i successivi adempimenti di competenza.

IL DIRETTORE GENERALE
Dott. Giovanni Antonio Fadda

Ing. Paolo Tauro

Prot. n° PG.2014.5 1462

Olbia, 12/11/2014

Spett.le
CAMPESI IMPIANTI srl
Via Egitto – Z.I.
07026 OLBIA

OGGETTO: **“Lavori di completamento di una struttura sanitaria socio assistenziale con nucleo Hospice nel Comune di Tempio Pausania”.**
Richiesta preventivo di spesa per fornitura in opera di impianto di videosorveglianza

Si richiede la presentazione di offerta per l'esecuzione delle forniture in opera necessarie per la realizzazione di un impianto di videosorveglianza presso la struttura aziendale RSA/Hospice in Comune di Tempio Pausania.

In particolare si dovrà tenere conto delle caratteristiche tecniche e costruttive di cui all'elenco allegato.

Nel prezzo offerto, dovrà tenersi conto di tutti gli oneri inerenti la sicurezza del cantiere necessari per l'esecuzione dei lavori.

Si richiede obbligatoriamente l'effettuazione di sopralluogo tecnico atto alla verifica dei luoghi e lavori necessari, il cui affidamento seguirà la procedura di cottimo fiduciario ai sensi dell'art.125 c.11 D.Lgs 163/2006.

Distinti saluti



IL RESPONSABILE DEL PROCEDIMENTO

Ing. Paolo Tauro



Oggetto POSTA CERTIFICATA: I: LAVORI DI COMPLETAMENTO DI UN STRUTTURA...
Da Per conto di: serv.tecnico@pec.asllobia.it <posta-certificata@pec.aruba.it>
A <ptauro@asllobia.it>
Rispondi a <serv.tecnico@pec.asllobia.it>
Data 17.11.2014 08:36

--Questo è un Messaggio di Posta Certificata--

Il giorno 17/11/2014 alle ore 08:36:08 (+0100) il messaggio con Oggetto "I: LAVORI DI COMPLETAMENTO DI UN STRUTTURA SANITARIA SOCIO ASSISTENZIALE CON NUCLEO HOSPICE NEL COMUNE DI TEMPIO PAUSANIA." è stato inviato dal mittente "serv.tecnico@pec.asllobia.it"

e indirizzato a:

ptauro@asllobia.it

Il messaggio originale è incluso in allegato, per aprirlo cliccare sul file "postacert.eml" (nella webmail o in alcuni client di posta l'allegato potrebbe avere come nome l'oggetto del messaggio originale).

L'allegato daticert.xml contiene informazioni di servizio sulla trasmissione

L'identificativo univoco di questo messaggio è:

opec275.20141117083608.25051.01.1.48@pec.aruba.it

Da: Campesi Impianti PEC [mailto:campesimpianti@pec.it]

Inviato: sabato 15 novembre 2014 12.31

A: 'PEC Servizio Tecnico'

Cc: 'Luigi Campesi'

Oggetto: R: LAVORI DI COMPLETAMENTO DI UN STRUTTURA SANITARIA SOCIO ASSISTENZIALE CON NUCLEO HOSPICE NEL COMUNE DI TEMPIO PAUSANIA.

Priorità: Alta

Nel pregiarci della Vostra gradita richiesta, trasmettiamo nostra migliore offerta per la fornitura e posa

di impianti di Videosorveglianza, Videocitofonia e Automazione cancelli, come meglio specificati nel

Computo Metrico allegato, nella nuova Struttura Socio Assistenziale di Tempio Pausania.

Ringraziando anticipatamente

Distinti saluti



Sede amministrativa

Via Egitto
07026 Olbia (OT) Italy
T: (+39) 0789 23261 F: (+39) 0789 205841

Unità locale

Via dell'Aeronautica, 12
24035 Curno (BG) Italy
T: (+39) 035 0931596 F: (+39) 035 0931596

E-mail: info@campesimpianti.it
Web: <http://www.campesimpianti.it>

L'utilizzo non autorizzato del presente messaggio è vietato e potrebbe costituire reato. Se il presente messaggio non è a Lei indirizzato, Le saremmo grati se, via e-mail, ne comunicasse l'errata ricezione. Il contenuto del presente messaggio non deve essere considerato come trasmesso o autorizzato da Campesi Impianti srl. Campesi Impianti srl non si assume alcuna responsabilità per eventuali intercettazioni, modifiche o danneggiamenti del presente messaggio e-mail.

Notice: the information contained in this message is intended only for use of the individual(s) named above and may contain confidential, proprietary or legally privileged information. No confidentiality or privilege is waived or lost by any mistransmission. If you are not the intended recipient of this message you are hereby notified that you must not use, disseminate, copy it in any form or take any action in reliance of it. If you have received this message in error please delete it and any copies of it and notify the sender immediately.

Da: PEC Servizio Tecnico [<mailto:serv.tecnico@pec.aslolbia.it>]
Inviato: mercoledì 12 novembre 2014 11:30
A: info@campesimpianti.it
Oggetto: LAVORI DI COMPLETAMENTO DI UN STRUTTURA SANITARIA SOCIO ASSISTENZIALE CON NUCLEO HOSPICE NEL COMUNE DI TEMPIO PAUSANIA.

RICHIESTA PREVENTIVO DI SPESA PER FORNITURA IN OPERA DI IMPIANTO VIDEOSORVEGLIANZA

Comune di Olbia
Provincia di Olbia

pag. 1


COMPUTO METRICO

OGGETTO: Impianti di Videosorveglianza - Videocitofonia - Automazione per nuova
Struttura Socio Assistenziale sita nel Comune di Tempio Pusanìa

COMMITTENTE: ASL N.2 OLBIA


Data, _____

IL TECNICO


CAMPESI IMPIANTI srl
Via Egitto Zona Industriale
07026 Olbia (OT)
mail : info@campesimpianti.it
tel 0789/23261 fax 0789/205841
P.Iva 02197810902

Num.Ord. TARIFFA	DESIGNAZIONE DEI LAVORI	DIMENSIONI				Quantità	IMPORTI	
		par.ug.	lung.	larg.	H/peso		unitario	TOTALE
RIPORTO								
LAVORI A CORPO								
Videosorveglianza (SpCat 1)								
1 / 1 D.Videosoreg lianza	Fornitura e posa in opera di impianto di Videosorveglianza completo di 12 telecamere IP POE a colori 2 Mpixel bullet da esterno night & day a protezione del perimetro dell' edificio, tipo I4 390IPVF o similari; 8 telecamere Ip POE a colori dome antimanomissione 2 Mpixel da esterno night & day a protezione a protezione degli ingressi dello stabile, tipo DAI390IPVF o similare; 1 videoregistratore per telecamere IP a 24 ingressi, scheda di rete, capacità 2 GigaBite, tipo NVR24600 o similare; 3 alimentatore switch 8 porte POE; 1 monitor led 27" a colori. Incluso linee dati in cavo UTP cat.6, cavidotti in tubo rigido tipo RK15 o FK15; dato in opera perfettamente funzionante A corpo					1,00		
	SOMMANO a corpo					1,00	16'000,00	16'000,00
Cancelli elettrici (SpCat 2)								
2 / 2 D.MotorizCan cScorrev	Fornitura e Posa in Opera di N° 1 Kit Automazione Cancelli BFT DEIMOS Kit o Similare per Cancelli Scorrevole, completo di Motorizzazione, n° 1 Lampeggiante, n° 1 Telecomando in dotazione, n° 2 coppie di Colonnine complete di Fotocellule, n° 1 Selettore a Chiave, il tutto realizzato a perfetta regola d'arte. Cancelli Lato Palazzine					1,00		
	SOMMANO a corpo					1,00	1'100,00	1'100,00
3 / 3 D.CavoFG70 R 3x2.5	Fornitura e posa in opera di cavo tipo FG70R 0,6/1 kV - CEI 20-13, con conduttore flessibile isolato in gomma, non propagante l'incendio a Norma CEI 20-22III; completo di capicorda, fascette segnacavi e di fissaggio, quota parte sfridi e quant'altro necessita per dare l'opera finita e collaudata. Cavo FG70R sez. mmq 3g2,5 Alimentazione cancelli Lato Palazzine IACP					75,00		
	SOMMANO ml					75,00	2,24	168,00
4 / 4 D.Pulsantiera Cancell	Fornitura e posa in opera di pulsantiera da tavolo per il comando remoto di 2 cancelli, completa di pulsanti di apertura, chiusura e di stop per ciascun cancello; data in opera perfettamente funzionante. Pulsantiera cancello					1,00		
	SOMMANO a corpo					1,00	200,00	200,00
5 / 5 D.CavoFG70 R 7x2.5	Fornitura e posa in opera di cavo tipo FG70R 0,6/1 kV - CEI 20-13, con conduttore flessibile isolato in gomma, non propagante l'incendio a Norma CEI 20-22III; completo di capicorda, fascette segnacavi e di fissaggio, quota parte sfridi e quant'altro necessita per dare l'opera finita e collaudata.							
A RIPORTARE								17'468,00

CAMPESI IMPIANTI srl
 Via Egitto Zona Industriale
 07026 Olbia (OT)
 mail : info@campesimpianti.it
 tel 0789/23261 fax 0789/205841
 P.Iva 02197810902

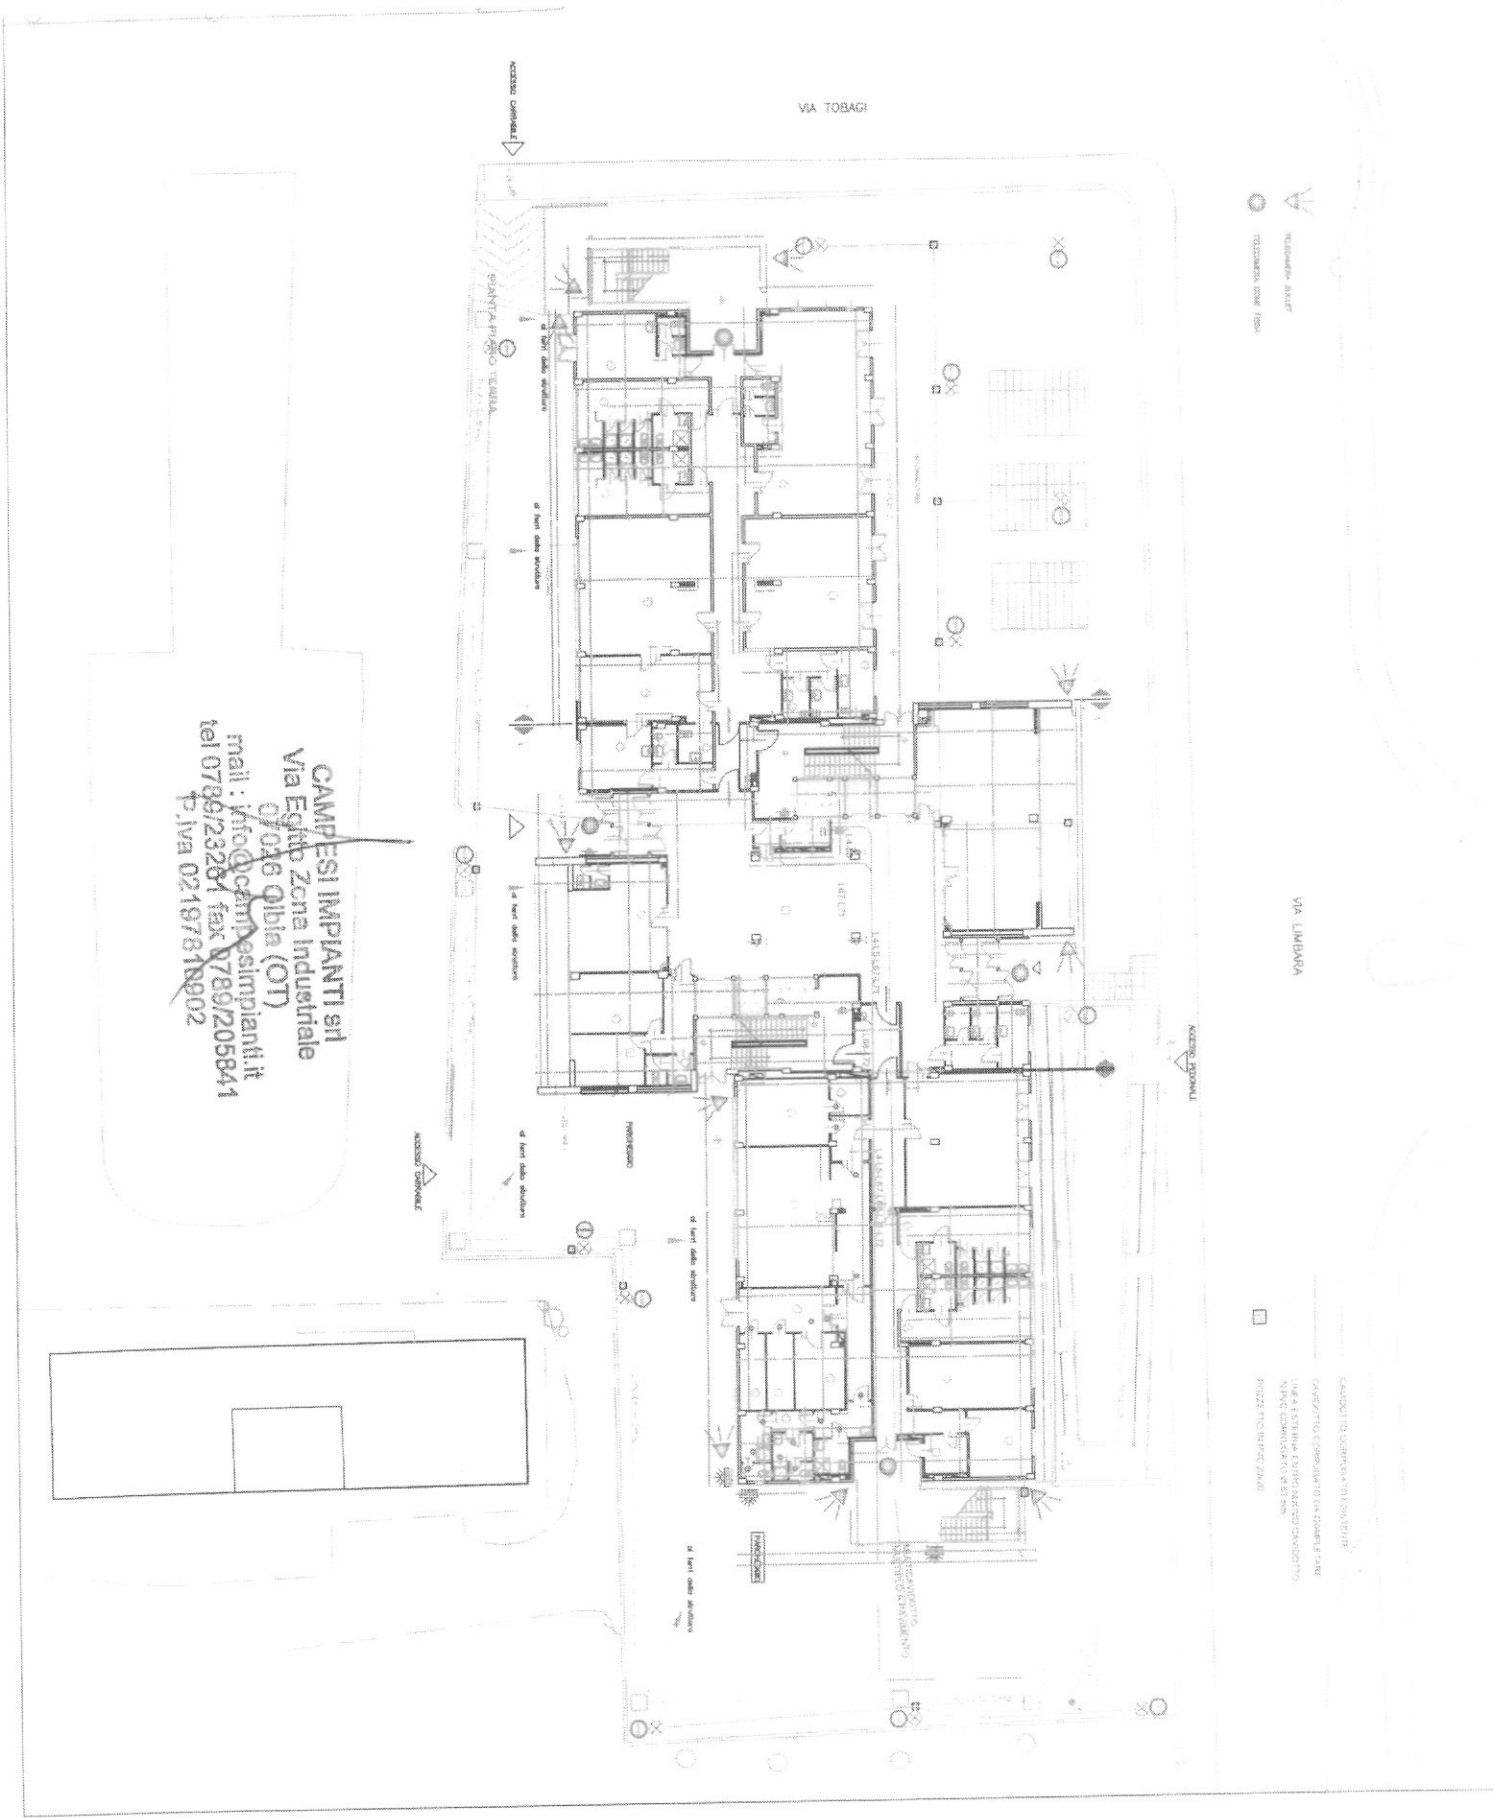

VIA TOBAGI

 Direzione Nord
 Scala 1:500

VIA LIMBARA

CADUTOLO COMPAGNIA S.R.L. S.p.A.
 VIA ESTERNA 43/BICCIANO (PI) 56010
 N. P. C. 05040410283
 P. IVA 02197818902

CAMPESI IMPIANTI srl
 Via Egisto Zona Industriale
 07046 Olbia (OT)
 mail: info@campesimpianti.it
 tel 0789/23284 fax 0789/205841
 P. IVA 02197818902

VIA TOBAGI

ACCESSO CARRABILE

PIANTA PIANO INTERRATO

CORPO DI FABBRICA - C -

AUTORIMESSA

Accensione lamp. con rivelatore di presenza

TELECAMERA BULLETT
 TELECAMERA DOME FISSA

LOTTE 2 - OSPEDALE

L'IMPIANTO E I CORPI ILLUMINANTI SONO ESCLUSI DALL'APPALTO

CORPO DI FABBRICA - B -

LOCALE QUACRI

VIA LIMBARA

PIANTA PIANO SEMINTERRATO - IMPIANTO ELETTRICO

CAMPTON IMPIANTI srl
 Via E. Mattei, 10
 Zona Industriale
 02030 Albaro (VT)
 mail: info@camptonimpianti.it
 tel 0789 205841 fax 0789 205841
 P.IVA 02197810302