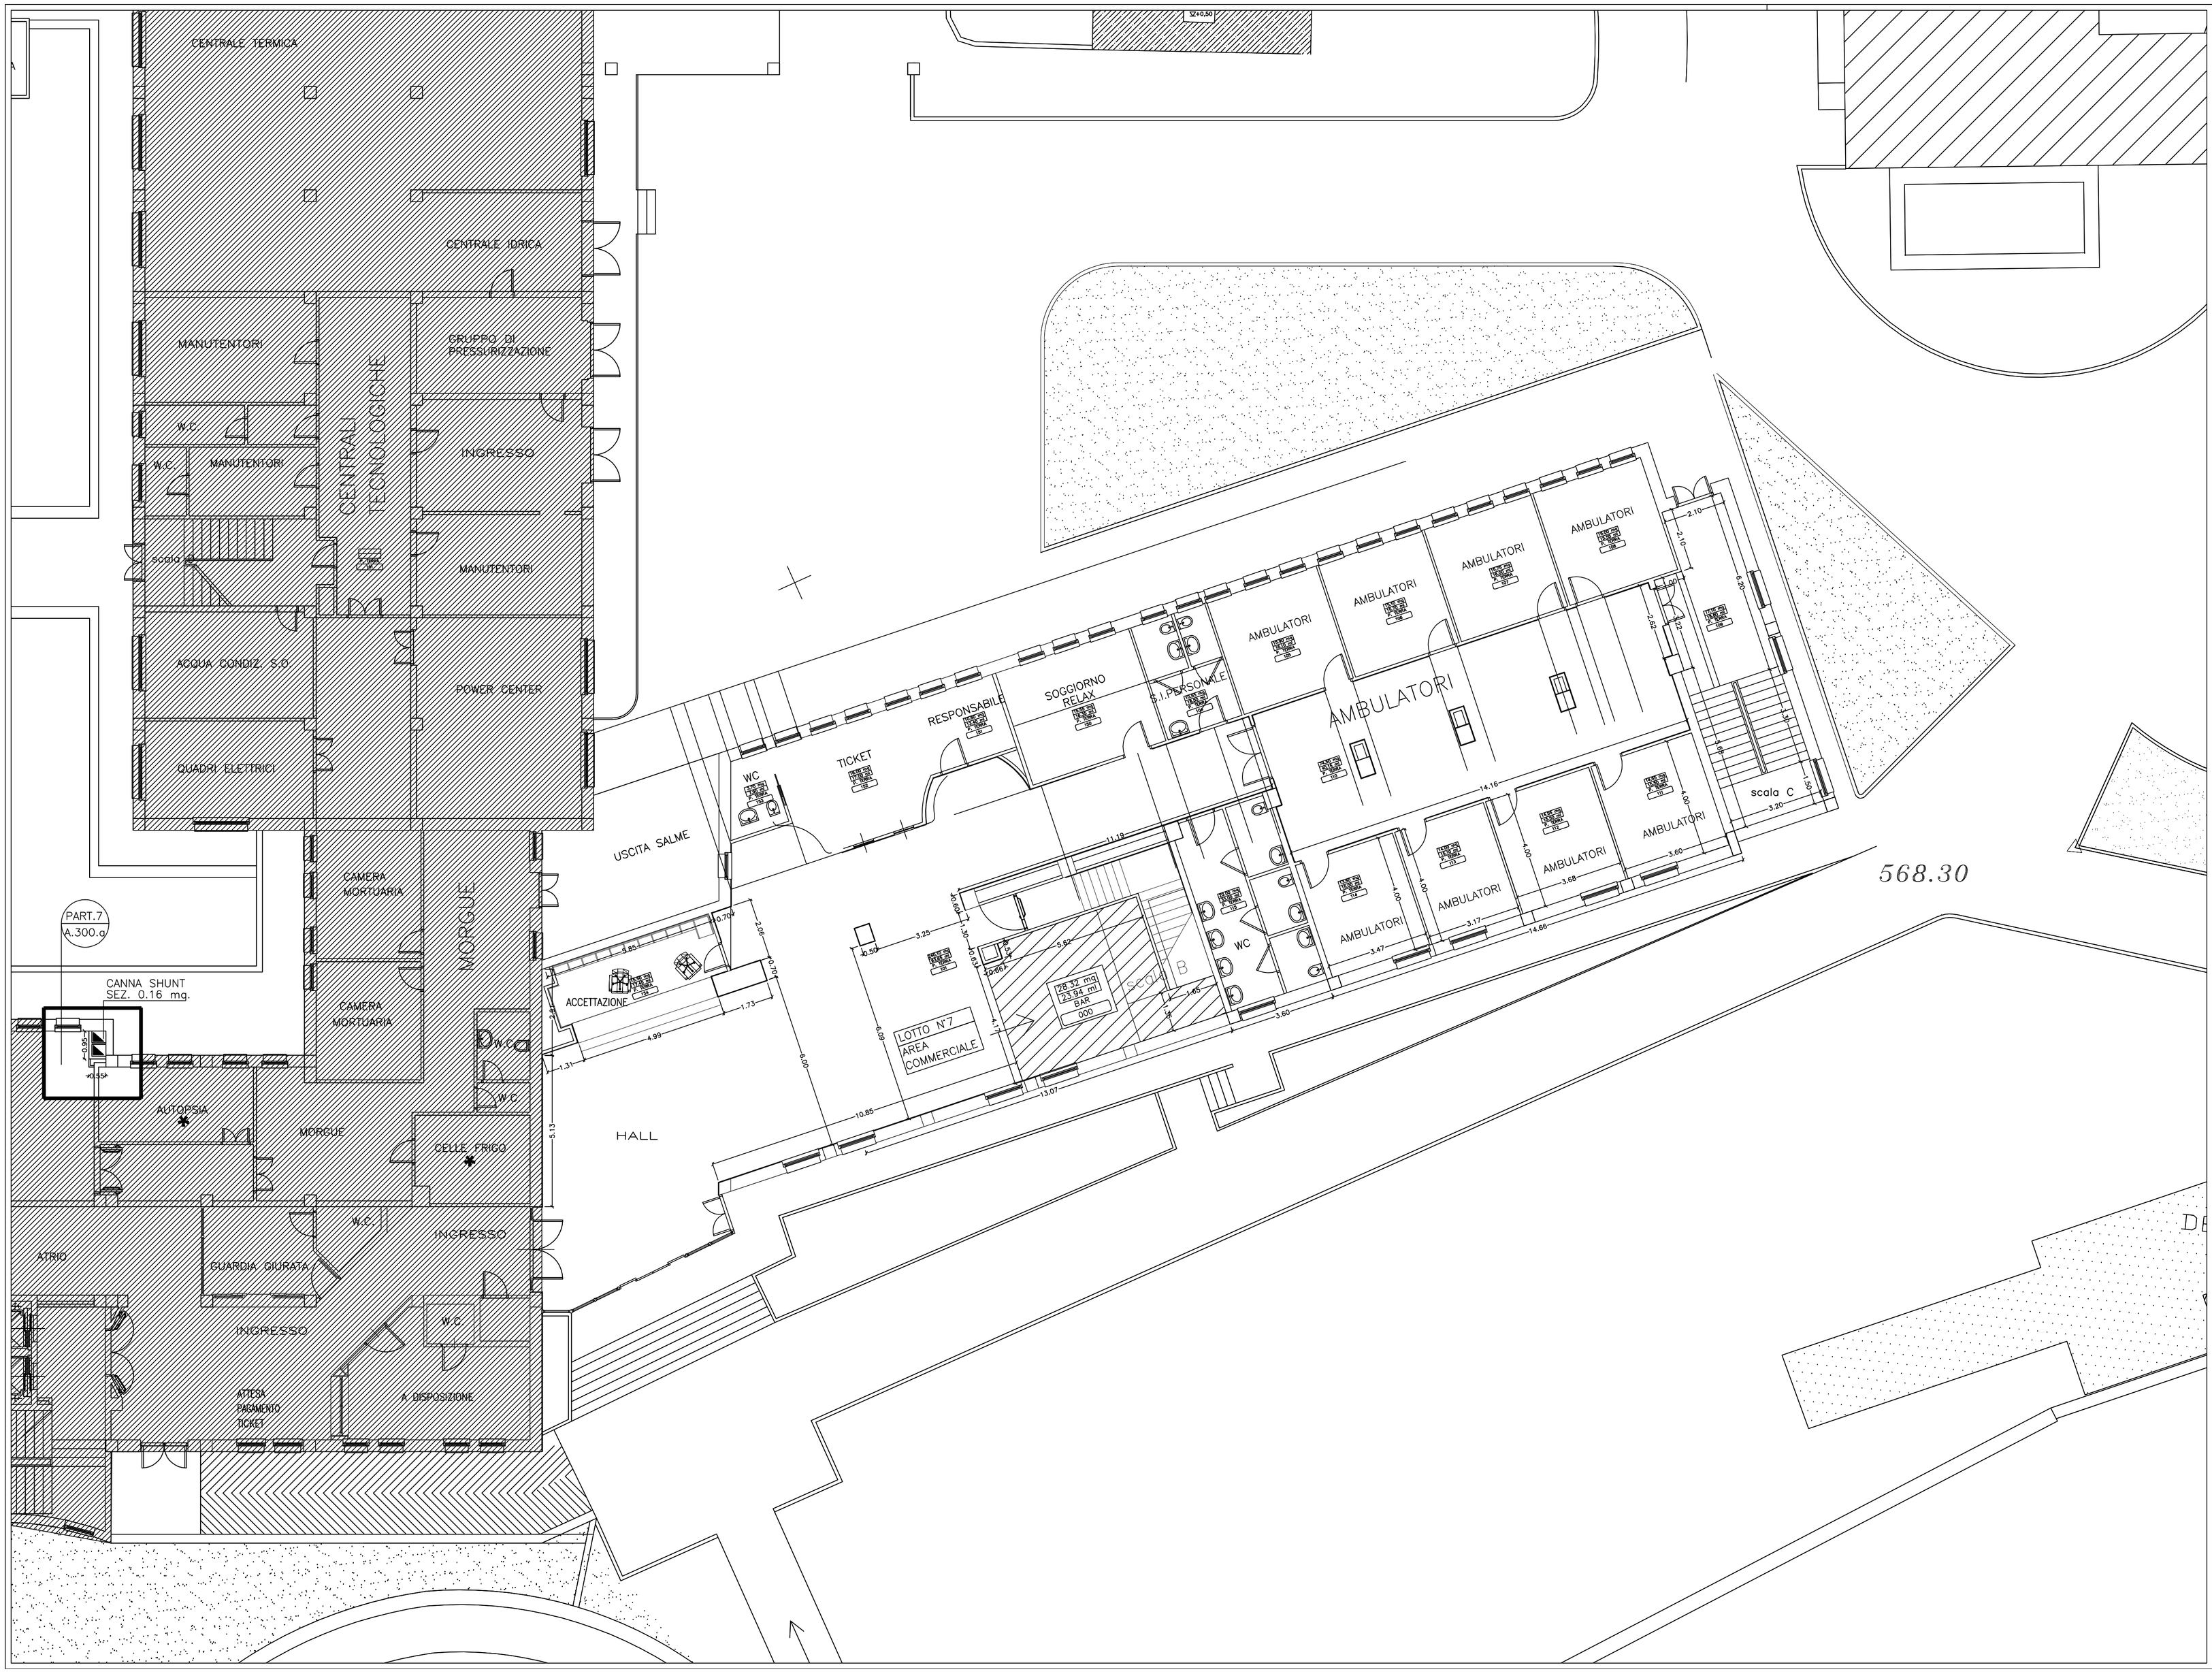

REGIONE AUTONOMA DELLA SARDEGNA

AZIENDA SANITARIA LOCALE N°2 - OLBIA

RIQUALIFICAZIONE E COMPLETAMENTO dei lavori di adeguamento alle norme di sicurezza Ospedale di Tempio Pausania NUOVO PROGETTO

PROGETTO ARCHITETTONICO

PROGETTO ARCHITETTONICO E COORDINAMENTO

CSPE

Centro Studi Progettazione Edilizia

Associazione Professionale Architetti
A.ANDREUCCI P.FELLI R.DEL NORO
G.FELLI C. LUPATELLI M.MOGLIA
P.Le Donatello 39 - 50132 Firenze - Tel. 055-5000701

COLLABORAZIONE ALLA PROGETTAZIONE
GEOM. GIOVANNI ROSSINO

PROGETTO STRUTTURE

a&i ingegneri associati

VIA COSSERIA 20 50129 FIRENZE
Tel.0554170774 Fax 0554051079

PROGETTO IMPIANTI

CONSILIUM

SERVIZI DI INGEGNERIA SRL

I.DRAZIO-P.P.BRESCI-M.CELLINI-L.PECORI
Via Fucecchi 85 - 50129 Firenze - Tel. 055-480216

PROGETTO ESECUTIVO

Elaborato:

Pianta Livello 0
Atrio e ingresso
Individuazione area commerciale

LOTTO N°7

Scala: **1:100**
(riferita al formato "A1"cm 840 x 594)

Progetto N°: 008-08

Data: Apr. 10

Tavola N° **A-300**

KEY PLAN

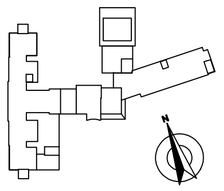

REVISIONE:

NO.	DESCRIZIONE	DATA
01	PROGETTO PRELIMINARE	Ago. 08
02	PROGETTO DEFINITIVO	Set. 08
03	PROGETTO ESECUTIVO	Nov. 08
04	AGGIORNAMENTO	Apr. 10

LEGENDA:

TARGHETTE VANI

MQ	SUPERFICE DEL VANO
TIPO	FORMATTO DEL VANO
PIANO	IDENTIFICATIVO DEL PIANO
OOO	IDENTIFICATIVO DEL VANO

Area non interessata dai lavori

Codice identificativo di infisso

Identificativo di particolare costruttivo

Fascia paracolpi
Angolare di Protezione