





ASL Olbia

PRESIDIO OSPEDALIERO DI OLBIA " GIOVANNI PAOLO II "

PIANTA RISONANZA MAGNETICA (stato di fatto) sc.1:100

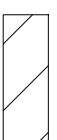

area esclusa dall'appalto

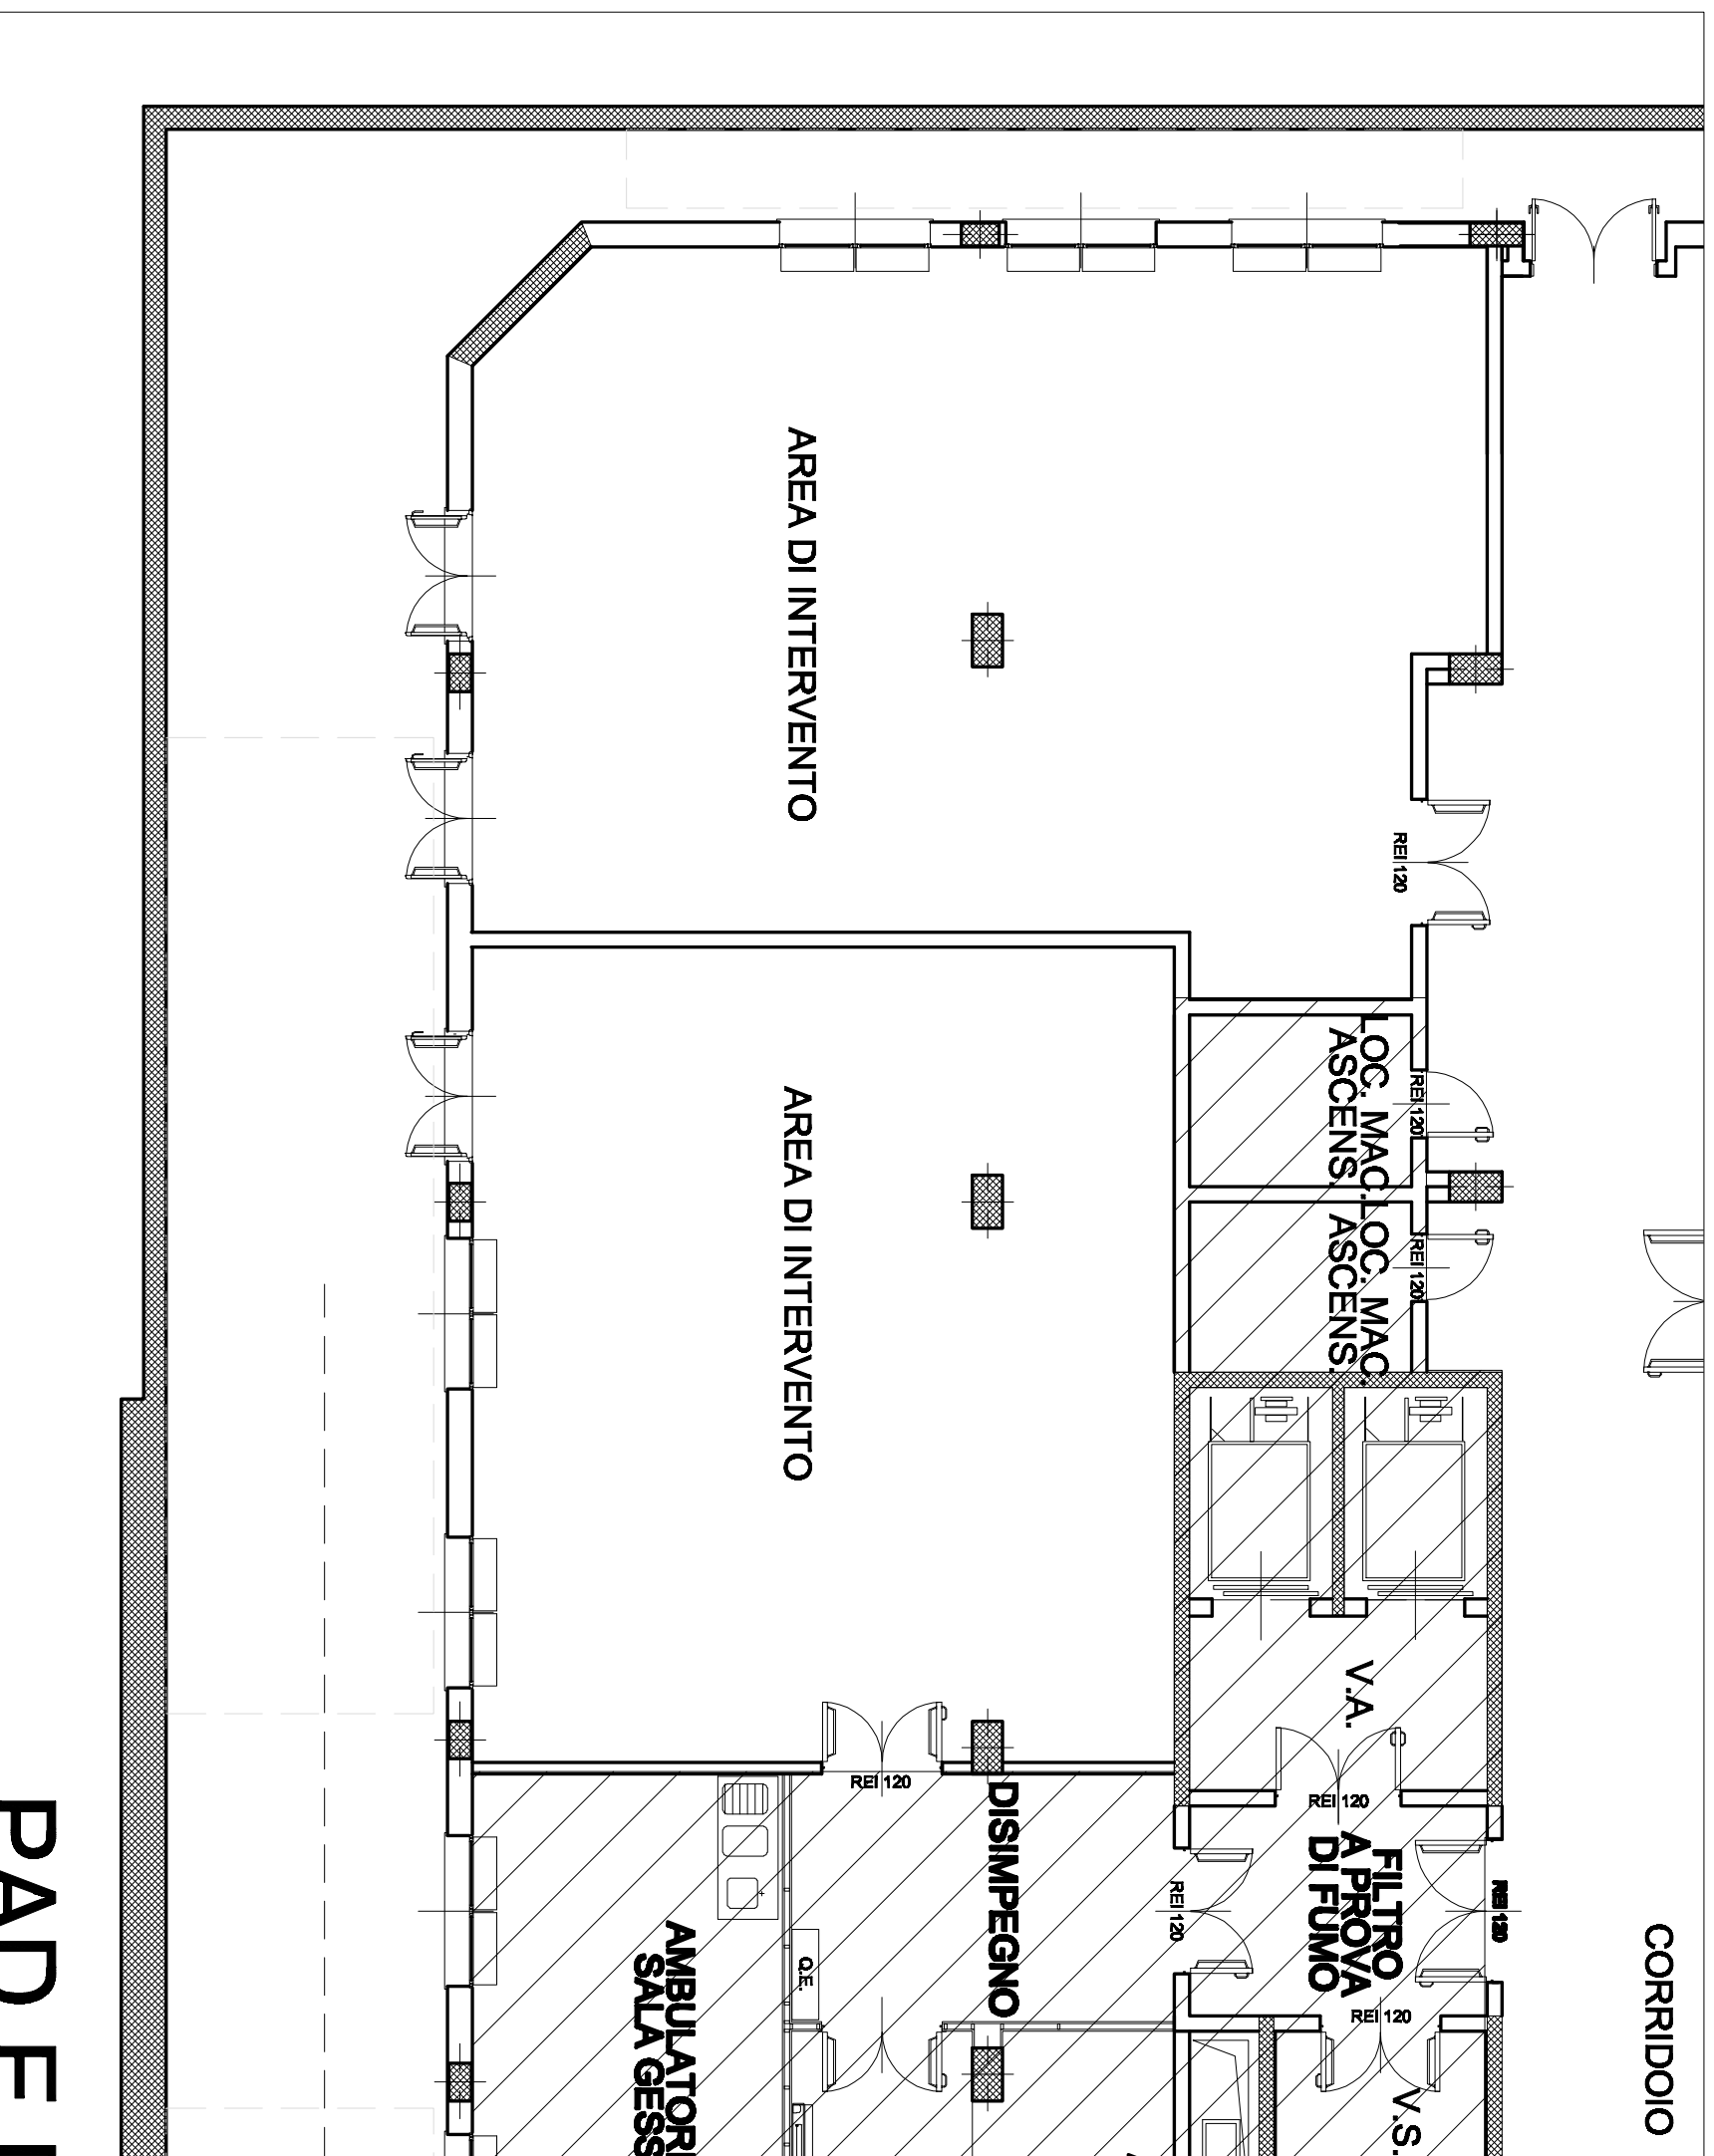

PAN F I